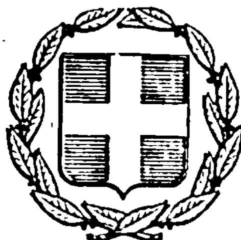


ΕΦΗΜΕΡΙΣ ΤΗΣ ΚΥΒΕΡΝΗΣΕΩΣ
ΤΗΣ ΕΛΛΗΝΙΚΗΣ ΔΗΜΟΚΡΑΤΙΑΣ

ΑΘΗΝΑ 8 ΝΟΕΜΒΡΙΟΥ 1984 | ΤΕΥΧΟΣ ΤΕΤΑΡΤΟ | ΑΡΙΘΜΟΣ ΦΥΛΛΟΥ 590

ΠΕΡΙΕΧΟΜΕΝΑ

ΑΠΑΛΛΟΤΡΙΩΣΕΙΣ

ΑΠΟΦΑΣΕΙΣ

ΠΟΛΕΟΔΟΜΙΑ

ΑΠΟΦΑΣΕΙΣ

ΑΠΑΛΛΟΤΡΙΩΣΕΙΣ

ΑΠΟΦΑΣΕΙΣ

Αριθ. 4388 (1)

Καθορισμός των ορίων του αιγιαλού και δημιουργία ζώνης παραλίας στη θέση «Σταματάκη Κούνι» Πολύχρονου Χαλκιδικής όπου η ιδιοκτησία Αλεξάνδρου Μήτσανα.

Ο ΝΟΜΑΡΧΗΣ ΧΑΛΚΙΔΙΚΗΣ

Έχοντας υπόψη :

1. Τις διατάξεις των άρθρων 1 μέχρι και 7 του Α.Ν. 2344/1940 «περί αιγιαλού και παραλίας», όπως τροποποιήθηκαν και συμπληρώθηκαν με τις διατάξεις : α) του άρθρου 13 του Ν. 1078/1980 και β) του άρθρου 23 του Ν. 1337/1983.

2. Τις διατάξεις της παραγράφου 9 του άρθρου 1 του Κεφαλαίου Β' της 0208/181/26.4.1982 (Φ.Ε.Κ. 214/26.4.1982 Τεύχος Β') κοινής απόφασης των Υπουργών Προεδρίας της Κυβέρνησης και Οικονομικών «Αναμόρφωση Συλλογικών Οργάνων Γνωμοδοτικής και Αποφασιστικής αρμοδιότητας του Υπουργείου Οικονομικών».

3. Την από 6.6.1984 έκθεση της «Επιτροπής καθορισμού των ορίων του αιγιαλού και παραλίας και θέσεων αμμοληψίας», που καθόρισε τα όρια του αιγιαλού και της παραλίας στην περιοχή «ΣΤΑΜΑΤΑΚΗ ΚΟΥΝΙ» Κοινότητας Πολύχρονου Χαλκιδικής και το από Οκτώβριο 1982 με κλίμακα 1 : 500 τοπογραφικό διάγραμμα του Σοφ. Παπανικολάου πολιτικού μηχανικού και τοπογράφου Κασσάνδρειας, που θεωρήθηκε στις 18.3.1983 από τη Διεύθυνση Τεχνικών Υπηρεσιών της Νομαρχίας Χαλκιδικής και συνοδεύει την έκθεση της προαναφερόμενης Επιτροπής.

4. Τη σύμφωνη γνώμη του Γενικού Επιτελείου Ναυτικού, που διατυπώθηκε στο Φ. 187.2/429/1984 έγγραφό του.

5. Τις διατάξεις του άρθρου 1 της παραγράφου 1 του Ν. 3200/1955 (Φ.Ε.Κ. 97/Α/1955) «περί διοικητικής αποκεντρώσεως» σε συνδυασμό με τις διατάξεις του από 28.6.1955 Β. Δ/τος «περί εξαιρέσεως από της κατά το άρθρο 1 παράγραφος 1 του Ν. 3200/1955 αρμοδιότητας των Νομαρχών, αντικειμένων τινών αρμοδιότητας του Υπουργού Οικονομικών», του Β.Δ. 704/1970 και του άρθρου 1 παράγραφος 5 του Π.Δ. 71/25.2.1984, σχετικά με τη μεταβίβαση αρμοδιοτήτων του Υπουργού Οικονομικών στους Νομάρχες και στις περιφερειακές αρχές διανομαρχιακού επιπέδου, αποφασίζουμε :

Επικυρώνουμε την από 6.6.1984 έκθεση της Επιτροπής καθορισμού των ορίων του αιγιαλού και παραλίας και θέσεων αμμοληψίας, καθώς και το από Οκτώβριο 1982 τοπογραφικό διάγραμμα, που την συνοδεύει, το οποίο συντάχθηκε από τον Σοφ. Παπανικολάου πολ. μηχανικό και τοπ., με κλίμακα 1 : 500 και θεωρήθηκε στις 18.3.1983 από τη Διεύθυνση Τεχνικών Υπηρεσιών της Νομαρχίας Χαλκιδικής, επί του οποίου η πιο πάνω Επιτροπή, με κόκκινη γραμμή καθόρισε τα όρια του αιγιαλού, στη θέση «ΣΤΑΜΑΤΑΚΗ ΚΟΥΝΙ» Κοινότητας Πολύχρονου Χαλκιδικής και με κίτρινη γραμμή τα όρια της παραλίας στην ίδια θέση.

Η παρούσα απόφαση μαζί με την έκθεση και το διάγραμμα, που προαναφέραμε να δημοσιευθούν στην Εφημερίδα της Κυβερνήσεως.

Πολύγυρος, 20 Σεπτεμβρίου 1984

Ο Νομάρχης

ΠΑΝ. ΜΑΥΡΙΔΗΣ

ΕΚΘΕΣΗ

Επιτροπής καθορισμού των ορίων αιγιαλού και παραλίας.
('Αρθρον 74 Π.Δ. 636/1977)

Για τον καθορισμό των ορίων αιγιαλού και παραλίας στην τοποθεσία «Σταματάκη Κούνι» της Κοινότητας Πολύχρονου Χαλκιδικής, όπου η ιδιοκτησία Αλεξάνδρου Μήτσανα, αρμοδιότητας Οικονομικής Εφορίας Κασσάνδρας, που γίνεται για πρώτη φορά.

Κασσανδρεία τη 6.6.1984 οι υπογεγραμμένοι:

1. Συμεωνίδης Θεόφιλος, Οικονομικός 'Εφορος Κασσανδρείας, ως Πρόεδρος.

2. Ανδρόνικος Παύλος, πολιτικός μηχανικός, Δ/ντής Τεχνικών Υπηρεσιών Ν. Χαλκιδικής.

3. Κοκκινόπουλος Νικόλαος, Υπολιμενάρχης Θεσ/νίκης, ως μέλος, αποτελούντες την επιτροπή καθορισμού των ορίων του αιγιαλού, δυνάμει του άρθρου 74 του Π.Δ. 636/1977 του Α.Ν. 2344/1940 και των μεταγενεστέρων σχετικών αποφάσεων των αρμοδίων Υπουργών,

αφού πήραμε υπόψη:

1. Την από 30.11.1982 αίτηση του Αλεξάνδρου Μήτσανα, με την οποία ζητείται ο καθορισμός των ορίων αιγιαλού και παραλίας της παραπάνω περιοχής.

2. Το τοπογραφικό υψομετρικό διάγραμμα που συντάχτηκε τον Οκτώβριο του 1982, από τον πολιτικό μηχανικό Σοφοκλή Παπανικολάου, σε μιά πινακίδα 1 : 500 ελέχτηκε από τον Ευκλείδη Καρανάσιο Πολ. Υπομηχανικό Δ.Ε. στις 16.3.1983 και θεωρήθηκε από τον Παύλο Ανδρόνικο Πολ. Μηχανικό με 4ο β. Δ/ντή Τ.Υ. Ν. Χαλκιδικής στις 18.3.1983.

3. Τις διατάξεις του Α.Ν. 2344/1940 και τη σχετική Δικαστική και Διοικητική Νομολογία.

4. Την αντίληψη που σχηματίστηκε από την επιτόπια επίσκεψη σχετικά με το πλάτος της βρεχομένης ζώνης και των λοιπών συναφών στοιχείων, δηλαδή

α) το γεγονός ότι κατά το μεγαλύτερο τμήμα της ακτής υπάρχει απότομο πρανές, όπως φαίνεται στο διάγραμμα.

β) ότι υπάρχει σχετικά αβαθής θαλάσσιος χώρος.

γ) ότι δεν υπάρχουν αξιοσημείωτα φαινόμενα, παλίρροιας και θαλασσίων ρευμάτων.

δ) ότι η έντασις και η συχνότης των ανέμων λόγω του προσανατολισμού της ακτής δεν είναι ιδιαιτέρως έντονες.

ε) ότι δεν υπάρχει περίπτωση παλαιού αιγιαλού.

5. Τις υποδείξεις του Γ.Ε.Ν. όπως αυτές αναφέρονται στο έγγραφο αριθ. Φ.187.2/227/84, αριθ. Σ. 917/18.5.1984.

6. 'Οτι τίθεται ζώνη παραλίας 10μ, επειδή δεν εξυπηρετούνται οι σκοποί του άρθρου 7 παρ. 1 Α.Ν. 2344/1940.

Η Επιτροπή αποφασίζει:

Καθορίζει επί του τοπογραφικού διαγράμματος:


α) την οριογραμμή του αιγιαλού με κόκκινη συνεχή πολυγωνική γραμμή που αρχίζει από την κορυφή 1, ακολουθεί τα σημεία 2,3,4,.....και τελειώνει στην κορυφή 9 με συντεταγμένες που φαίνονται στον αντίστοιχο πίνακα και ασφαλίσεις κορυφών, όπως το διάγραμμα.

β) Την γραμμή παραλίας με κίτρινη συνεχή πολυγωνική γραμμή που αρχίζει από την κορυφή 1' ακολουθεί τα σημεία 2',3',4',.... και τελειώνει στην κορυφή 9' με συντεταγμένες όπως φαίνονται στον αντίστοιχο πίνακα και ασφαλίσεις κορυφών όπως στο διάγραμμα.

γ) Δέχεται ότι δεν υπάρχει περίπτωσις παλαιού αιγιαλού.

Η Επιτροπή

Ο Πρόεδρος	Τα Μέλη
Θ. ΣΥΜΕΩΝΙΔΗΣ	1) ΠΑΥΛΟΣ ΑΝΔΡΟΝΙΚΟΣ
	2) ΝΙΚ. ΚΟΚΚΙΝΟΠΟΥΛΟΣ

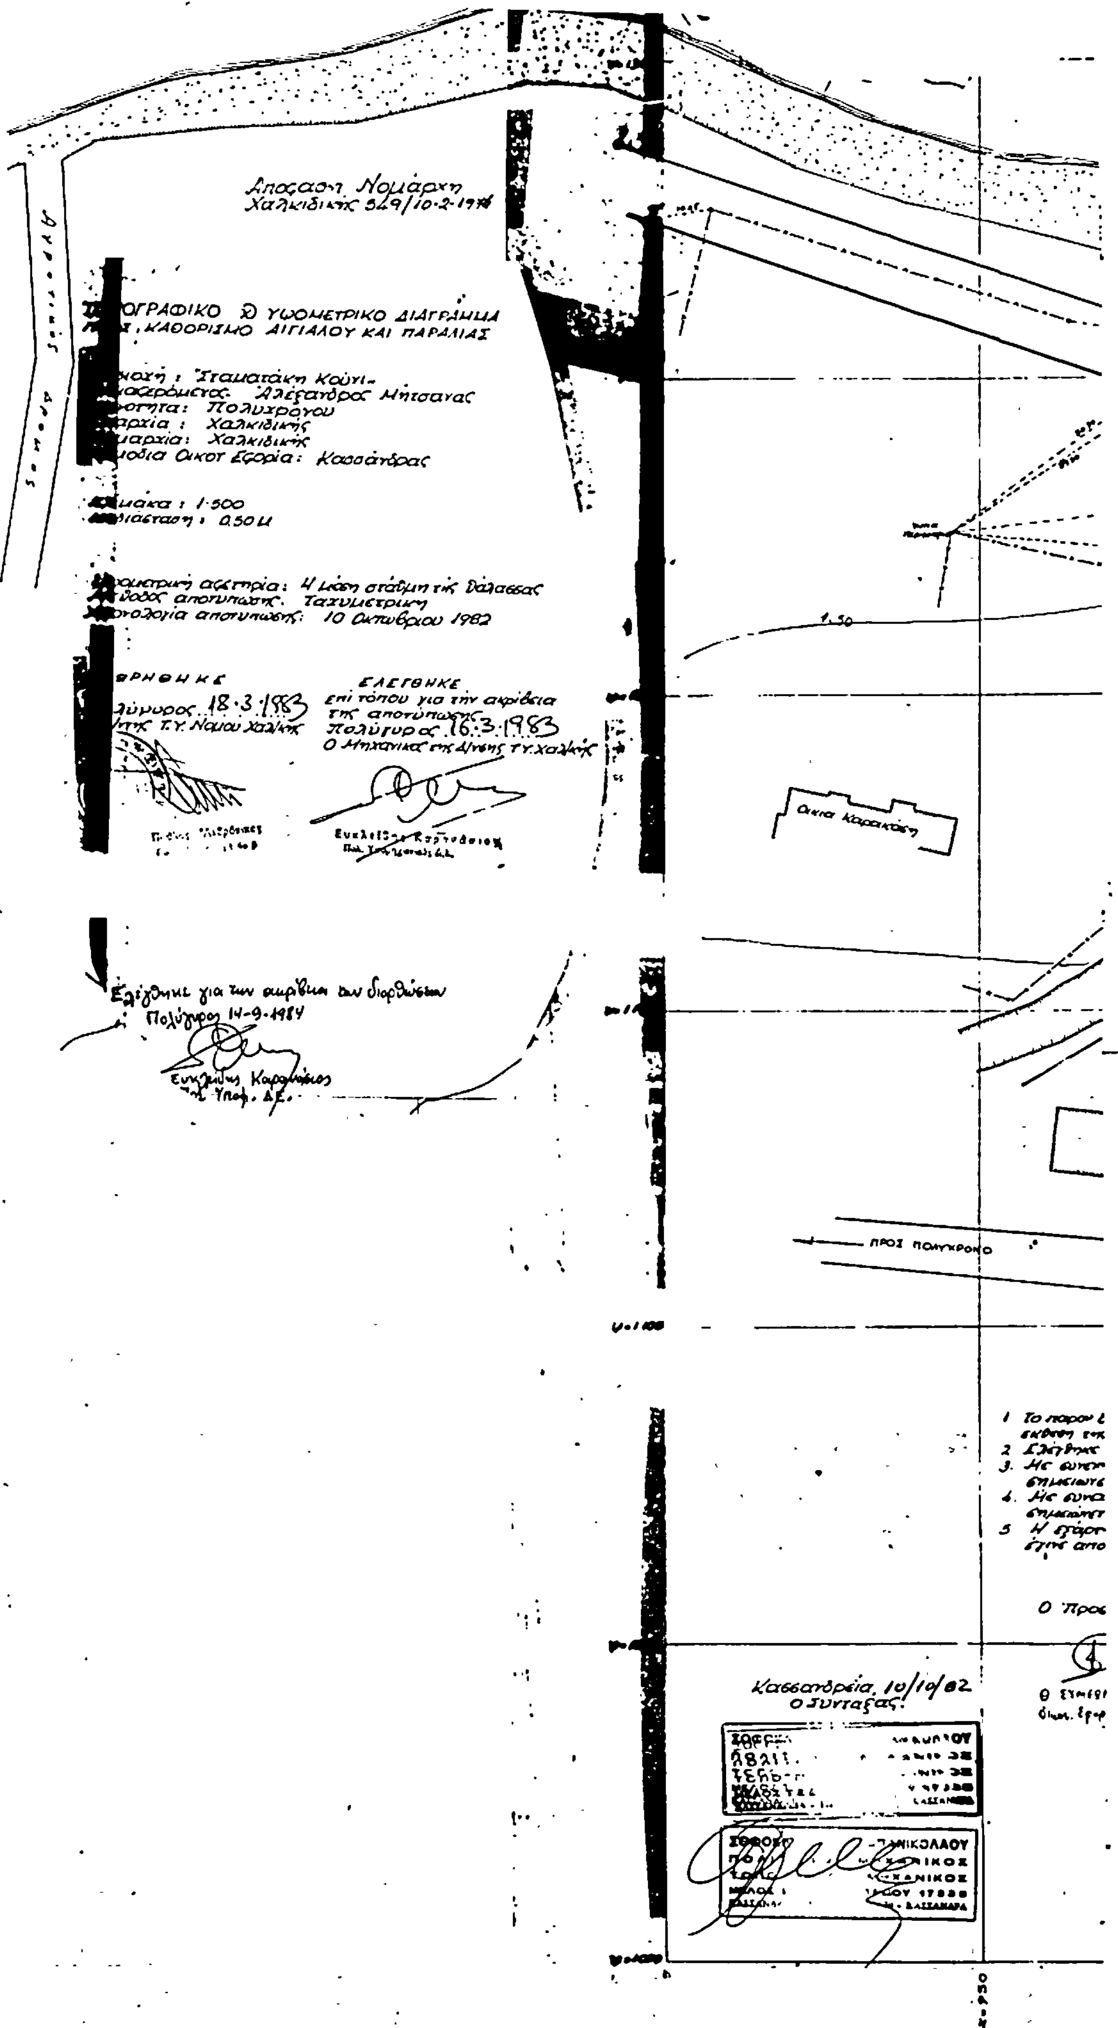
Απόφαση Νομάρχη
Χαλκιδικής 549/10-2-1974
ΟΓΡΑΦΙΚΟ ΥΨΟΜΕΤΡΙΚΟ ΔΙΑΓΡΑΜΜΑ
ΚΑΘΟΡΙΣΜΟ ΑΙΓΙΑΛΟΥ ΚΑΙ ΠΑΡΑΛΙΑΣ
Στοματάκη Κούνι-
Αλέξανδρος Μήτσανας
Πολυχρόνου
Χαλκιδικής
Χαλκιδικής
Κασσάνδρας
1:500
0.50 Μ
10 Οκτωβρίου 1982
ΕΛΕΓΧΘΗΚΕ
επί τόπου για την ακρίβεια
της αποτύπωσης
Πολύγυρος 16.3.1983
Πολύγυρος 18.3.1983
Ελέγχθηκε για την ακρίβεια των διορθώσεων
Πολύγυρος 14-9-1984
Ευκλείδης Καρανάσιος
Οικία Καρανάση
1.50
ΠΡΟΣ ΠΟΛΥΧΡΟΝΟ
Κασσανδρεία 10/10/82
Ο Συντάξας

θάλασσα

ρέμα

Οικόπεδο Αυγερινού «Τορώνης»

Οικία Λάσκαρη


ΥΠΟΜΝΗΜΑ


...διάγραμμα συνοδεύει την από 6/6/1976
...επιτροπής καθορισμού ορίων Αιγιαλού και Παραλίας.
...στη τόπου για την ακρίβεια της αποτυπώσεως.
...η κόκκινη γραμμή και με στοιχεία 1.2.3.4.5.6.7.8.9
...ται το όριο του Αιγιαλού
...η κίτρινη γραμμή και με στοιχεία 1'.2'.3'.4'.5'.6'.7.8'.9'
...αι το όριο της Παραλίας.
...ση των οριογραμμών Αιγιαλού και Παραλίας
...σταθερά σημεία εμφαίνεται στο διάγραμμα

Η ΕΠΙΤΡΟΠΗ

...δρος ... τα μέλη

1. Παύλος Ανδρόνικος
2. ΚΟΚΚΙΝΟΠΟΥΛΟΣ ΝΙΚ.

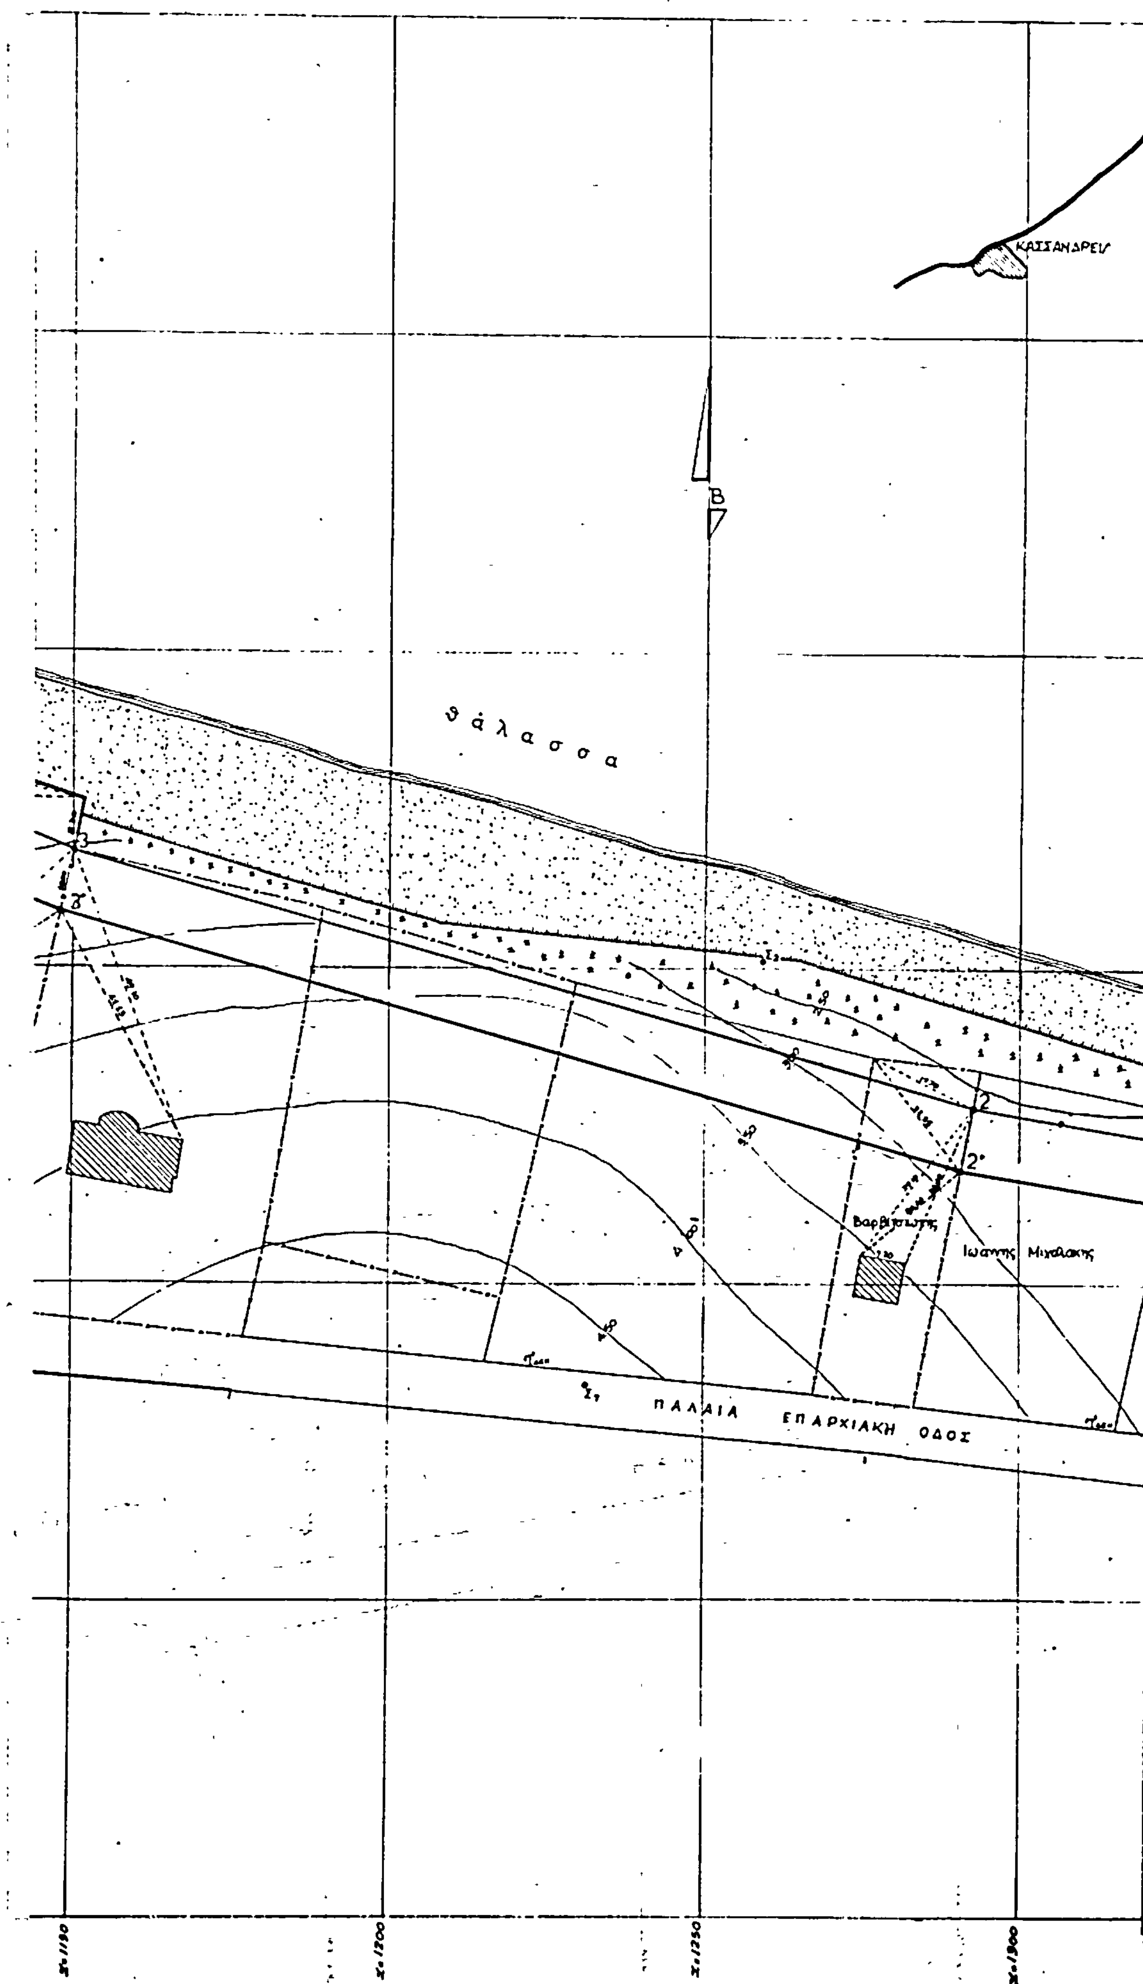
θάλασσα
Β
3
2
2'
Βαρβιτσιωτης
Ιωαννης Μιχαλακης
ΠΑΛΑΙΑ ΕΠΑΡΧΙΑΚΗ ΟΔΟΣ

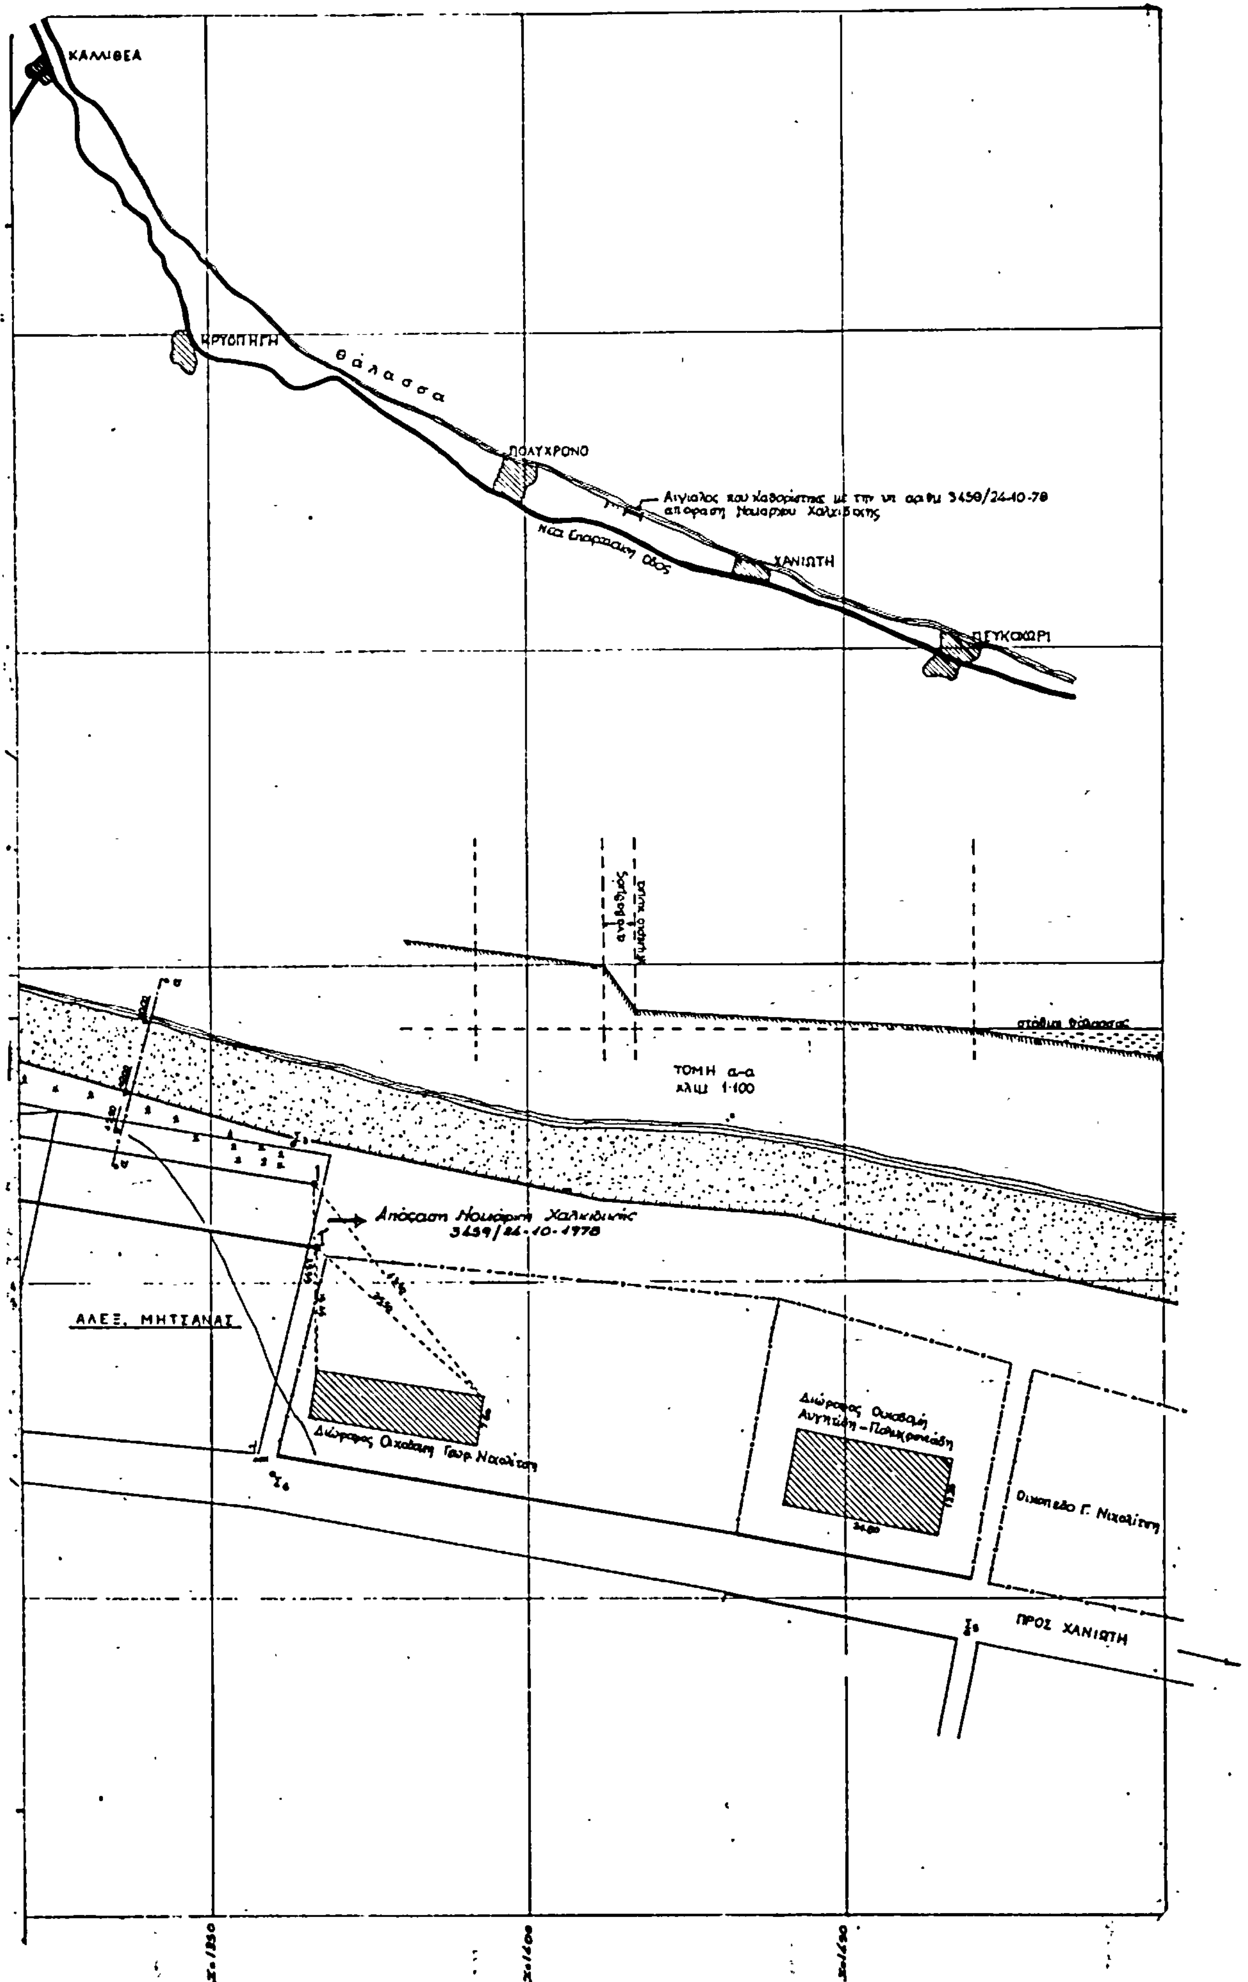
ΚΑΛΛΙΘΕΑ
ΚΡΥΟΠΗΓΗ
θάλασσα
ΠΟΛΥΧΡΟΝΟ
Νέα Επαρχιακή Οδός
ΧΑΝΙΩΤΗ
ΠΕΥΚΟΧΩΡΙ
στάθμη θάλασσας
ΤΟΜΗ α-α
ΚΛΙΜ 1:100
Απόφαση Νομάρχη Χαλκιδικής
ΑΛΕΞ. ΜΗΤΣΑΝΑΣ
Οικόπεδο Γ. Νικολίτση
ΠΡΟΣ ΧΑΝΙΩΤΗ

Αριθ. 15217 (2)

Καθορισμός των ορίων του αιγιαλού και δημιουργία ζώνης παραλίας στη θέση «ΞΕΝΙΑ», Ν. Χανίων.

Ο ΝΟΜΑΡΧΗΣ ΧΑΝΙΩΝ

Έχοντας υπόψη:

1. Τις διατάξεις των άρθρων 1 μέχρι και 7 του Α.Ν. 2344/1940 «περί αιγιαλού και παραλίας», όπως τροποποιήθηκαν και συμπληρώθηκαν με τις διατάξεις: α) του άρθρου 13 του Ν. 1078/1980 και β) του άρθρου 23 του Ν. 1337/1983.

2. Τις διατάξεις του άρθρου 1 παρ. 9 του Κεφαλαίου Β' της Ο. 208/181/82 κοινής απόφασης των Υπουργών Προεδρίας της Κυβέρνησης και Οικονομικών.

3. Την από 29.11.1983 έκθεση της Επιτροπής καθορισμού των ορίων του αιγιαλού και παραλίας και θέσεων αμμοληψίας, που καθόρισε τα όρια του αιγιαλού, παραλίας και παλιού αιγιαλού μπροστά στο ξενοδοχείο «ΞΕΝΙΑ» Χανίων και το από Αύγουστο 1980, με κλίμακα 1:500 τοπογραφικό διάγραμμα του μηχανικού Εμμαν. Σολιδάκη, που θεωρήθηκε στις 29.11.1983 από το Δ/ντή Τ.Υ. Ν. Χανίων και συνοδεύει την έκθεση της Επιτροπής.

4. Τη σύμφωνη γνώμη του Γ.Ε.Ν. που διατυπώθηκε στο με αριθμό Φ.187.2/345/84 από 11.7.1984 έγγραφό του.

5. Τις διατάξεις του άρθρου 1 παρ. 1 του Ν. 3200/1955 «περί διοικητικής αποκεντρώσεως» σε συνδυασμό με τις διατάξεις του από 28.6.1955 Β.Δ. του Β.Δ. 704/1970 και του άρθρου 1 παρ. 5 του Π.Δ. 71/1984, σχετικά με τη μεταβίβαση αρμοδιοτήτων του Υπουργού Οικονομικών στους Νομάρχες και στις περιφερειακές Αρχές διανομαρχιακού επιπέδου, αποφασίζουμε:

Επικυρώνουμε την από 29.11.1983 έκθεση της Επιτροπής καθορισμού των ορίων του αιγιαλού και παραλίας και θέσεων αμμοληψίας, καθώς και το από Αύγουστο 1980 τοπογραφικό διάγραμμα που τη συνοδεύει, το οποίο συντάχτηκε από το μηχανικό Εμμανουήλ Σολιδάκη με κλίμακα 1:500 και θεωρήθηκε στις 29.11.1983 από το Δ/ντή Τ.Υ.Ν.Χανίων, επί του οποίου η πιό πάνω Επιτροπή καθόρισε με κόκκινη γραμμή τα όρια του αιγιαλού, με κίτρινη γραμμή τα όρια της παραλίας και με μπλέ γραμμή τα όρια του παλιού αιγιαλού στη θέση «ΞΕΝΙΑ» Χανίων.

Η παρούσα απόφαση μαζί με την έκθεση και το διάγραμμα, να δημοσιευθούν στην Εφημερίδα της Κυβερνήσεως.

Χανιά, 27 Σεπτεμβρίου 1984

Ο Νομάρχης
ΜΑΝΩΛΗΣ ΛΟΥΚΑΚΗΣ

ΕΚΘΕΣΗ

Επιτροπής καθορισμού των ορίων του αιγιαλού.

Για τον καθορισμό των ορίων αιγιαλού, παραλίας και παλιού αιγιαλού μπροστά στο ξενοδοχείο «ΞΕΝΙΑ» Χανίων, για πρώτη φορά.

Χανιά, σήμερα την 29.11.1983 οι υπογραφόμενοι:

1. Στυλιανός Καρκαβάτσος, αναπληρωτής του Οικον. Εφόρου Χανίων.

2. Φώτης Σκουλούδης, πολιτικός μηχ/κός, αναπληρωτής Δ/ντή Τ.Υ. Ν. Χανίων.

3. Κων/νος Δανδουλάκης, Υπολιμενάρχης Χανίων, αποτελούντες την Επιτροπή καθορισμού των ορίων του αιγιαλού που προβλέπει ο Νόμος, μεταβήκαμε στην περιοχή που δείχνει το διάγραμμα και

Αφού λάβαμε υπόψη:

1. Το από 3.9.1980 έγγραφο της Α.Ε. «ΞΕΝΙΑ».

2. Το από Αύγουστο 1980 τοπογραφικό διάγραμμα του μηχανικού Εμμανουήλ Σολιδάκη, με κλίμακα 1:500, ελεγμένο και θεωρημένο από το Δ/ντή Τεχνικών Υπηρεσιών Ν. Χανίων στις 29.11.1983.

3. Τις υποδείξεις του Γ.Ε.Ν.

4. Την από 6.12.1980 έκθεσή μας.

5. Τις διατάξεις του Α.Ν. 2344/1940 όπως σήμερα ισχύουν, ως και τη σχετική Δικαστική και Διοικητική Νομολογία.

6. Την αντίληψη που σχηματίσαμε από την επιτόπια επίσκεψη για το πλάτος της βρεχομένης ζώνης της ξηράς, τη μορφολογία της περιοχής, τα έργα που έχουν γίνει στην ακτή ως και τις καιρικές συνθήκες που επικρατούν, αποφασίζει:

Α) Καθορίζει επί του ως άνω τοπογραφικού–υψομετρικού διαγράμματος.

α) Την οριογραμμή του αιγιαλού με κόκκινη συνεχή πολυγωνική γραμμή 1,2,3,4,5,6,7 και 8.

β) Την οριογραμμή της παραλίας με κίτρινη συνεχή πολυγωνική γραμμή 1',2',3',4',5',6',7' και 8'.

γ) Την οριογραμμή του παλιού αιγιαλού με μπλέ συνεχή πολυγωνική γραμμή 1'',2'',3'',4'',5''.

Β) Τίθεται ζώνη παραλίας 10μ. επειδή δεν εξυπηρετούνται οι σκοποί του άρθρου 7 παρ. 1 του Α.Ν. 2344/1940.

Γ) Οι κορυφές των οριογραμμών εξασφαλίζονται από σταθερά σημεία.

Η Επιτροπή

ΣΤ. ΚΑΡΚΑΒΑΤΣΟΣ, Φ. ΣΚΟΥΛΟΥΔΗΣ,
Κ. ΔΑΝΔΟΥΛΑΚΗΣ

ΞΕΝΙΑ Α.Ε.

ΤΟΠΟΓΡΑΦΙΚΟ ΔΙΑΓΡΑΜΜΑ

ΠΑΡΑΛΙΑΚΗΣ ΖΩΝΗΣ ΜΠΡΟΣΤΑ ΑΠΟ ΤΟ
ΞΕΝΙΑ ΧΑΝΙΩΝ
ΠΡΟΣ ΚΑΘΟΡΙΣΜΟ ΤΩΝ ΟΡΙΩΝ ΑΙΓΙΑΛΟΥ & ΠΑΡΑΛΙΑΣ
ΚΛΙΜΑΚΑ 1:500

ΕΚΠΟΝΗΣΗ
ΕΜΜ. ΣΟΛΙΔΑΚΗ

Ηλέγχθη επί τόπου διά την ακρίβεια της αποτυπώσεως
Ο Ηγ/κός της ΑΤΥΜ Χανίων
Ο Συνταγματάρχης



ΘΕΩΡΗΘΗΚΕ 23/11/83

ΥΠΟΜΝΗΜΑ

1, 2, 3, 4, 5, 6, 7, 8 οριογραμμή αιγιαλού
1' 2' 3' 4' 5' 6' 7' 8' οριογραμμή παραλίας
1" 2" 3" 4" 5" οριογραμμή παλαιού αιγιαλού

Διά την εξασφάλιση των παραπάνω σημείων χρησιμοποιήθηκαν σταθερά χαρακτηριστικά αυτά. Συνοδεύει την από 29-11-1983 έκθεση της επιτροπής.


Η Επιτροπή


ΑΤ


Ο Συνταγματάρχης


Εθεωρήθη και εγκρίνεται για τον καθορισμό των ορίων αιγιαλού, παραλίας & παλ. αιγιαλού.
Χανιά 27 ΙΑΝ 1984
Ο Νομάρχης
ΜΗΝΣΗΣ ΛΟΥΚΑΚΗΣ

Απόσπασμα χάρτη Κλ.
για το καθορισμό της παραλιακής ζώνης μπροστά από το Ξένια Χανίων που αποτυπώνεται στο παρακάτω διάγραμμα με Κλ 1:500

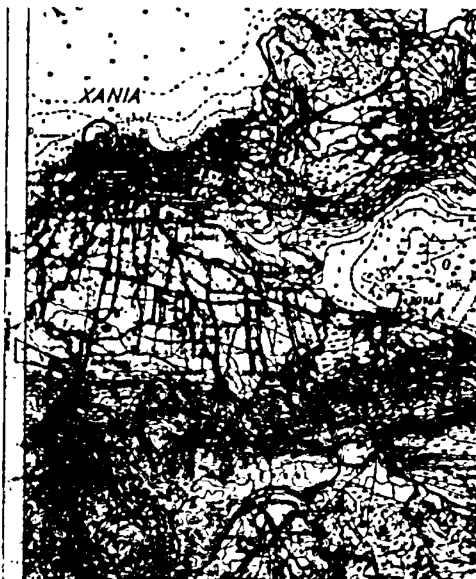

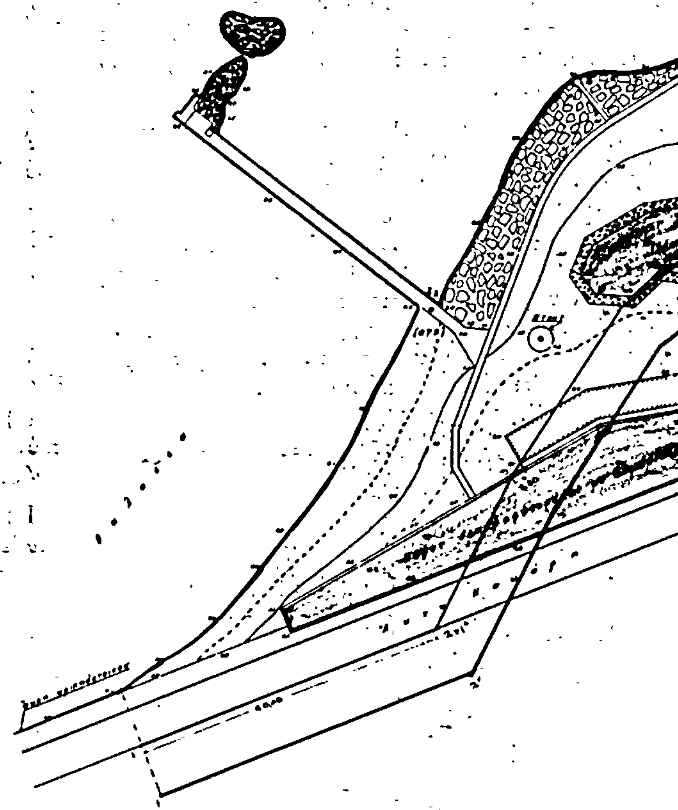

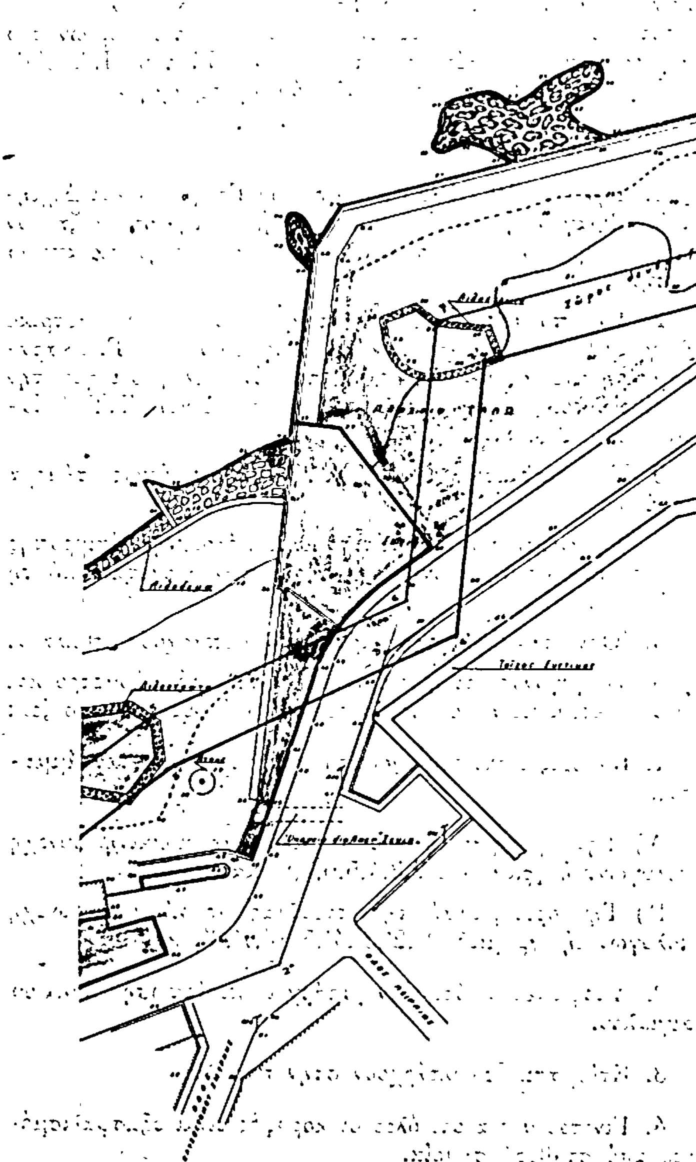

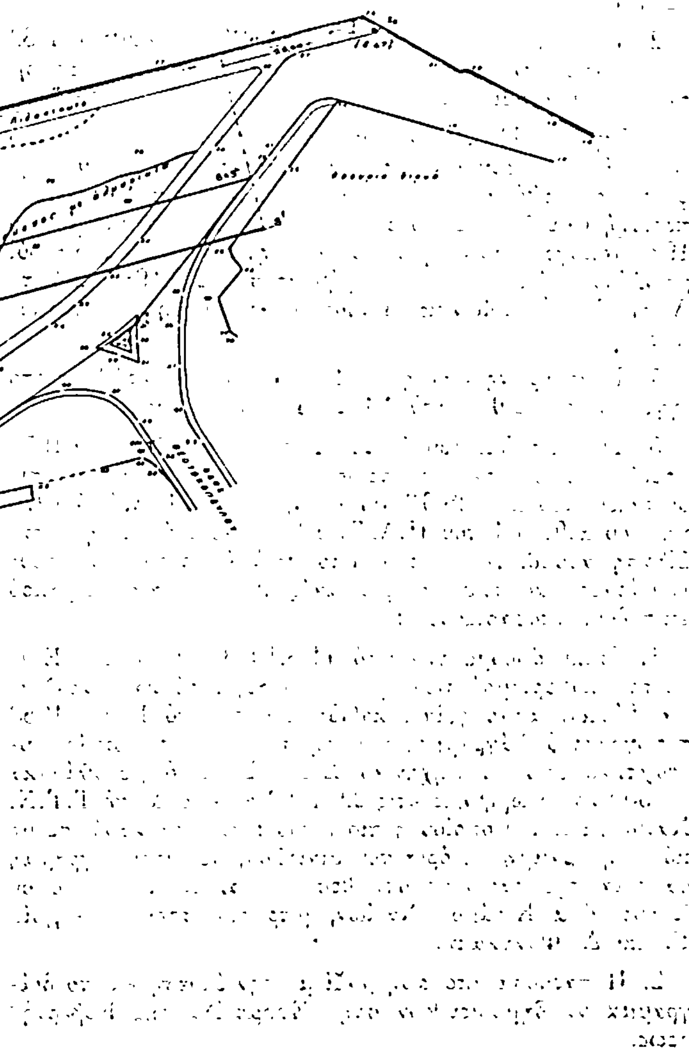

Αριθ. 15861 (3)

Καθορισμός των ορίων του αιγιαλού και δημιουργία ζώνης παραλίας στη θέση «Γυαλός» Σκουτελώνα, Ν. Χανίων.

Ο ΝΟΜΑΡΧΗΣ ΧΑΝΙΩΝ

Έχοντας υπόψη:

1. Τις διατάξεις των άρθρων 1 μέχρι και 7 του Α.Ν. 2344/1940 «περί αιγιαλού και παραλίας», όπως τροποποιήθηκαν και συμπληρώθηκαν με τις διατάξεις: α) του άρθρου 13 του Ν. 1078/1980 και β) του άρθρου 23 του Ν. 1337/1983.

2. Τις διατάξεις του άρθρου 1 Κεφ. Β' της Ο.208/181/82 κοινής απόφασης των Υπουργών Προεδρίας της Κυβέρνησης και Οικονομικών.

3. Την από 11.8.1983 έκθεση της Επιτροπής καθορισμού των ορίων του αιγιαλού και παραλίας και θέσεων αμμοληψίας, που καθόρισε τα όρια αιγιαλού και παραλίας στην περιοχή «Γυαλός» Σκουτελώνα Χανίων και το από Ιούλιο 1983 τοπογραφικό διάγραμμα του μηχανικού Σ. Σοφιανού, με κλίμακα 1 : 500, που θεωρήθηκε στις 2.9.1983 από το Δ/ντή Τ.Υ.Ν.Χανίων και συνοδεύει την έκθεση της Επιτροπής.

4. Τη σύμφωνη γνώμη του Γ.Ε.Ν. που διατυπώθηκε στο έγγραφό του αριθ. Φ.187.2/132/84 από 3.4.1984.

5. Τις διατάξεις του άρθρου 1 παρ. 1 του Ν. 3200/1955 «περί διοικητικής αποκεντρώσεως» σε συνδυασμό με τις διατάξεις του από 28.6.1984 Β. Δ/τος, του Β.Δ. 704/1970 και του άρθρου 1 του Π.Δ. 71/1984, σχετικά με τη μεταβίβαση αρμοδιοτήτων του Υπουργού Οικονομικών στους Νομάρχες και στις περιφερειακές Αρχές διανομαρχιακού επιπέδου, αποφασίζουμε:

1. Επικυρώνουμε την από 11.8.1983 έκθεση της Επιτροπής καθορισμού των ορίων του αιγιαλού και παραλίας και θέσεων αμμοληψίας, καθώς και το από Ιούλιο 1983 τοπογραφικό διάγραμμα, που τη συνοδεύει, το οποίο συντάχτηκε από το μηχανικό Στέφ. Σοφιανό με κλίμακα 1 : 500 και θεωρήθηκε στις 2.9.1983 από το Δ/ντή Τ.Υ.Ν. Χανίων, επί του οποίου η πιό πάνω Επιτροπή καθόρισε με κόκκινη γραμμή τα όρια του αιγιαλού, με κίτρινη γραμμή τα όρια της παραλίας στη θέση «Γυαλός» του οικισμού Σκουτελώνα Κισάμου Χανίων, μπροστά στην ιδιοκτησία Γ. και Δ. Φραγκάκη.

2. Η παρούσα απόφαση μαζί με την έκθεση και το διάγραμμα να δημοσιευθούν στην Εφημερίδα της Κυβερνήσεως.

Χανιά, 8 Οκτωβρίου 1984

Ο Νομάρχης κ.α.α.
Ο Διευθυντής
ΓΕΩΡΓΙΟΣ ΨΑΡΟΥΛΑΚΗΣ

ΕΚΘΕΣΗ

Επιτροπής καθορισμού των ορίων του αιγιαλού κ.λ.π.

Καθορισμός για πρώτη φορά των οριογραμμών αιγιαλού και παραλίας στη θέση «ΓΥΑΛΟΣ» του Οικισμού Σκουτελώνα Κισάμου Χανίων.

Χανιά, σήμερα την 11.8.1983 οι υπογεγραμμένοι:

1. Γεώργιος Παπαδάκης, Οικον. Έφορος Χανίων.

2. Φώτης Ψαράς, Λιμενάρχης Χανίων και

3. Σταμάτης Μερσιάδης, πολ. μηχ/κός, αναπληρών τον κωλυόμενο Δ/ντή Τεχνικών Υπηρεσιών Ν. Χανίων, αποτελούντες την Επιτροπή καθορισμού των ορίων του αιγιαλού που προβλέπεται από το άρθρο 74 του Π.Δ. 636/1977, επισκεφθήκαμε την αναφερόμενη περιοχή και

Έχοντας υπόψη:

1. Την από 19.7.1983 αίτηση των Γεωργίου και Δημητρίου Φραγκάκη και Θωμά Φωτιάδη, με την οποία ζητούν τον καθορισμό των ορίων του αιγιαλού στην παραπάνω θέση.

2. Το από Ιούλιο 1983 τοπογραφικό και υψομετρικό διάγραμμα των μηχανικών Σ. Σοφιανού και Γ. Χαραλαμπίδη, με κλίμακα 1 : 500, που έχει ελεγχθεί για την ακρίβειά του και έχει θεωρηθεί από το Δ/ντή Τ.Υ.Ν.Χανίων στις 2.9.1983.

3. Τις διατάξεις του Α.Ν. 2344/1940 όπως σήμερα ισχύουν.

4. Τη γνώμη πού σχημάτισε κάθε μέλος της Επιτροπής για το πλάτος της ζώνης της ξηράς που βρέχεται από τη θάλασσα.

5. Ότι στην ζώνη της παραλίας δεν υπάρχουν κτίσματα.

6. Το γεγονός ότι η περιοχή έχει χαμηλό υψόμετρο και είναι εκτεθειμένη στους βόρειους ανέμους, αποφασίζει:

1. Καθορίζει επί του ανωτέρω τοπογραφικού διαγράμματος.

Α) Την οριογραμμή του αιγιαλού με κόκκινη συνεχή πολυγωνική γραμμή 1,2,3,4,5,6,7,8, και 9.

Β) Την οριογραμμή της παραλίας με κίτρινη συνεχή πολυγωνική γραμμή 1',2',3',4',5',6',7',8', και 9'.

2. Αποφαίνεται ότι δεν υπάρχει περίπτωση παλαιού αιγιαλού.

3. Κτίσματα δεν υπάρχουν στην παραλία.


4. Γίνεται μνεία ότι όλες οι κορυφές είναι εξασφαλισμένες από σταθερά σημεία.


Η Επιτροπή
Γ. ΠΑΠΑΔΑΚΗΣ, ΦΩΤΗΣ ΨΑΡΑΣ, ΣΤ.ΜΕΡΣΙΑΔΗΣ

ΤΟΠΟΓΡΑΦΙΚΟ ΔΙΑΓΡΑΜΜΑ
ΙΔ. ΓΕΩΡΓ. & ΔΗΜΗΤΡ. ΦΡΑΓΚΑΚΗ
ΘΩΜΑ ΦΩΤΙΑΔΗ
ΓΙΑ ΤΟ ΚΑΘΟΡΙΣΜΟ ΑΙΓΙΑΛΟΥ
ΘΕΣΗ: ΓΥΑΛΟΣ η ΠΛΑΤΑΝΑΚΙ
ΣΚΟΥΤΕΛΩΝΑ ΚΙΣΑΜΟΥ
Χανιά Ιούλιος 1983
κλ. 1:500



ΟΙ ΣΥΝΤΑΞΑΝΤΕΣ

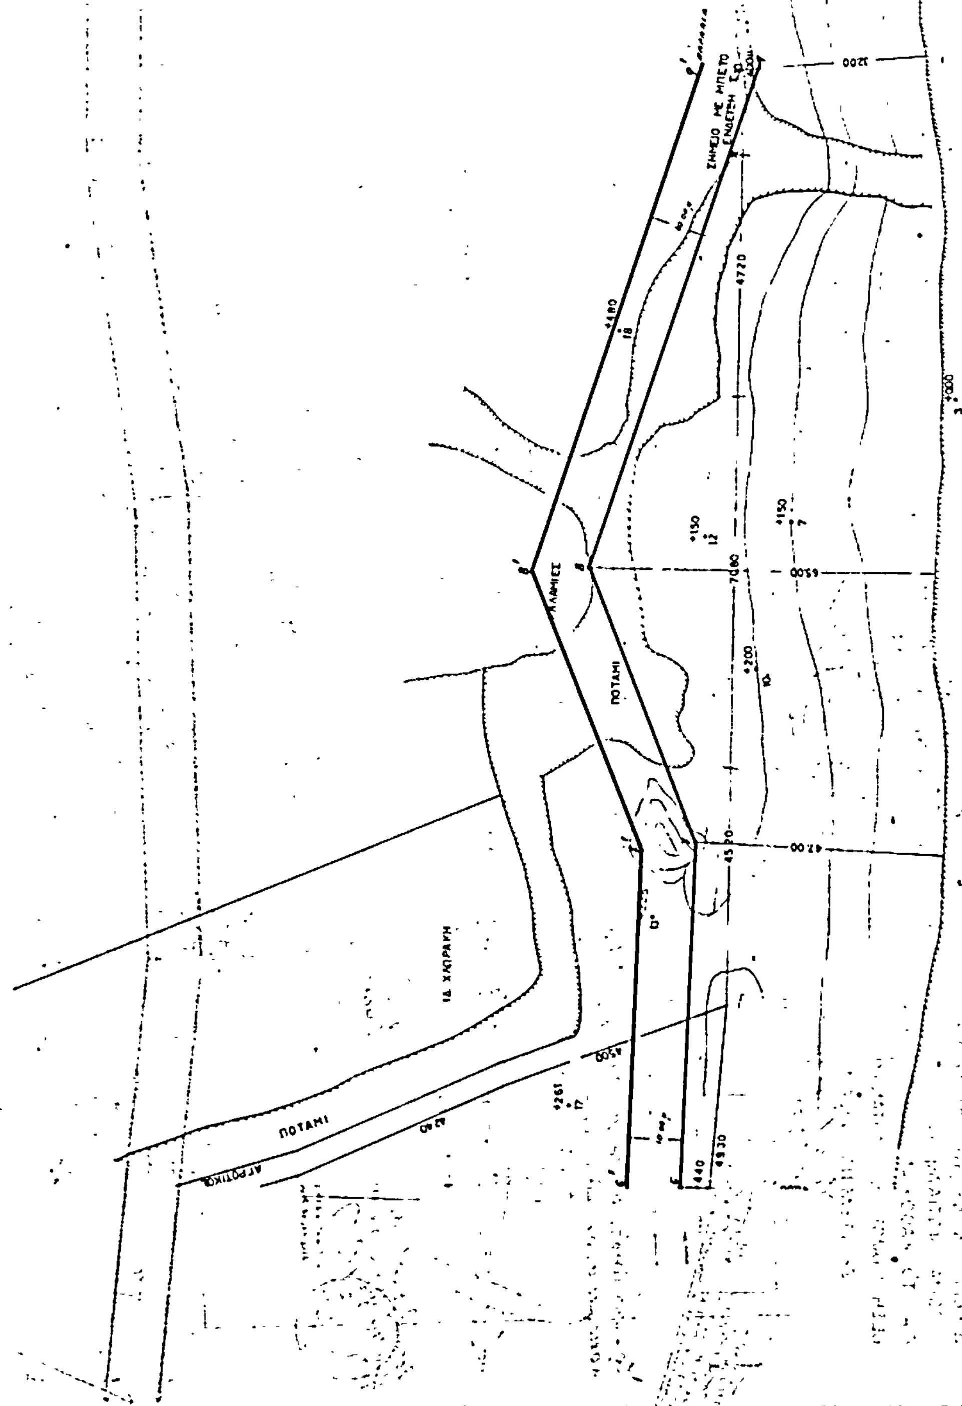

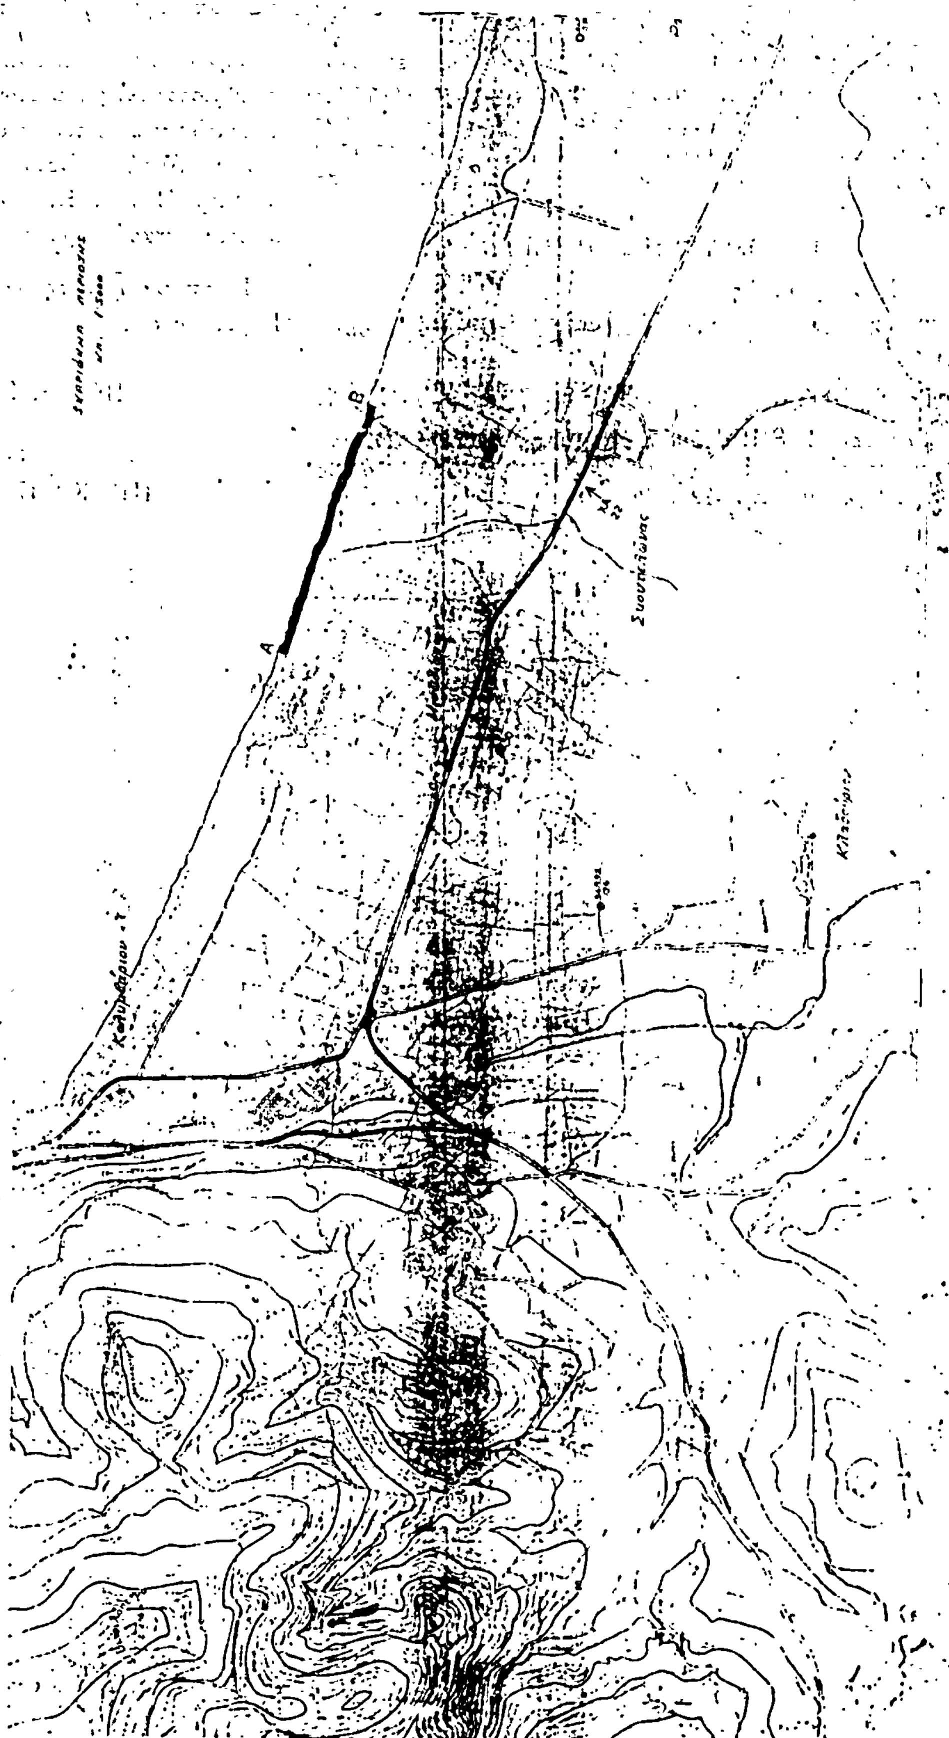
Σκαρίφημα περιοχής
κλ. 1:5000
A
B

ΠΟΛΕΟΔΟΜΙΑ

ΑΠΟΦΑΣΕΙΣ

Αριθ. οικ. 4791 (4)

'Εγκριση διόδου ως προϋφισταμένης του έτους 1923 που αποτελεί συνέχεια αναγνωρισμένων τμημάτων με τις αριθ. 12884/1972, 2123/1983, και 2760/1984 αποφάσεις Νομάρχη Ηλείας και διερχόμενης μεταξύ των ιδιοκτησιών Κανελλόπουλου Τηλ., Αργυρόπουλου Διον. – Γιαννικόπουλου Δημ. και Αργυρόπουλου Νικ. και καταλήγουσας στην ιδιοκτησία Ασημακόπουλου Βασ. και κρίση της ως διατηρητέας.

Ο ΝΟΜΑΡΧΗΣ ΗΛΕΙΑΣ

'Εχοντας υπόψη :

1. Τις διατάξεις του Π.Δ. 910/1977 περί Οργανισμού Υ.Δ.Ε.

2. Το Ν. 1032/80 περί συστάσεως Υπουργείου ΧΟΠ.

3. Την αριθ. 268/19.1.1984 απόφαση Νομάρχη Ηλείας περί συγκροτήσεως Συμβουλίου ΧΟΠ Ν. Ηλείας όπως τροποποιήθηκε με την 4233/26.7.84 απόφαση του ίδιου.

4. Το άρθρο 20 του Ν.Δ. 17.7.1923.

5. Τις υπ' αριθ. πρωτ. 2123/1983–12884/1972 και 2760/1984 εγκριτικές αποφάσεις του Νομάρχη Ηλείας.


6. Τη γνώμη του Συμβουλίου ΧΟΠ όπως διατυπώθηκε στο υπ' αριθ. 7/1984 πρακτικό (θέμα 2ο), αποφασίζει :

Την ολοκλήρωση αναγνώρισης της παραπάνω διόδου ως προϋφισταμένης του έτους 1923 και την κρίση της ως διατηρητέας για το τελευταίο τμήμα της που δεν είχε αναγνωριστεί. Αυτή φαίνεται στο τοπογραφικό που υπογράφει ο Αρχ. Μηχαν. Κ. Αναστασίου με κλίμακα 1 : 500 και αποτελεί παράρτημα της αποφάσεως ταύτης.

Η απόφαση αυτή να δημοσιευθεί στην Εφημερίδα της Κυβερνήσεως.

Πύργος, 21 Αυγούστου 1984

Ο Νομάρχης
ΗΡΑΚΛΗΣ ΠΑΠΑΔΟΠΟΥΛΟΣ

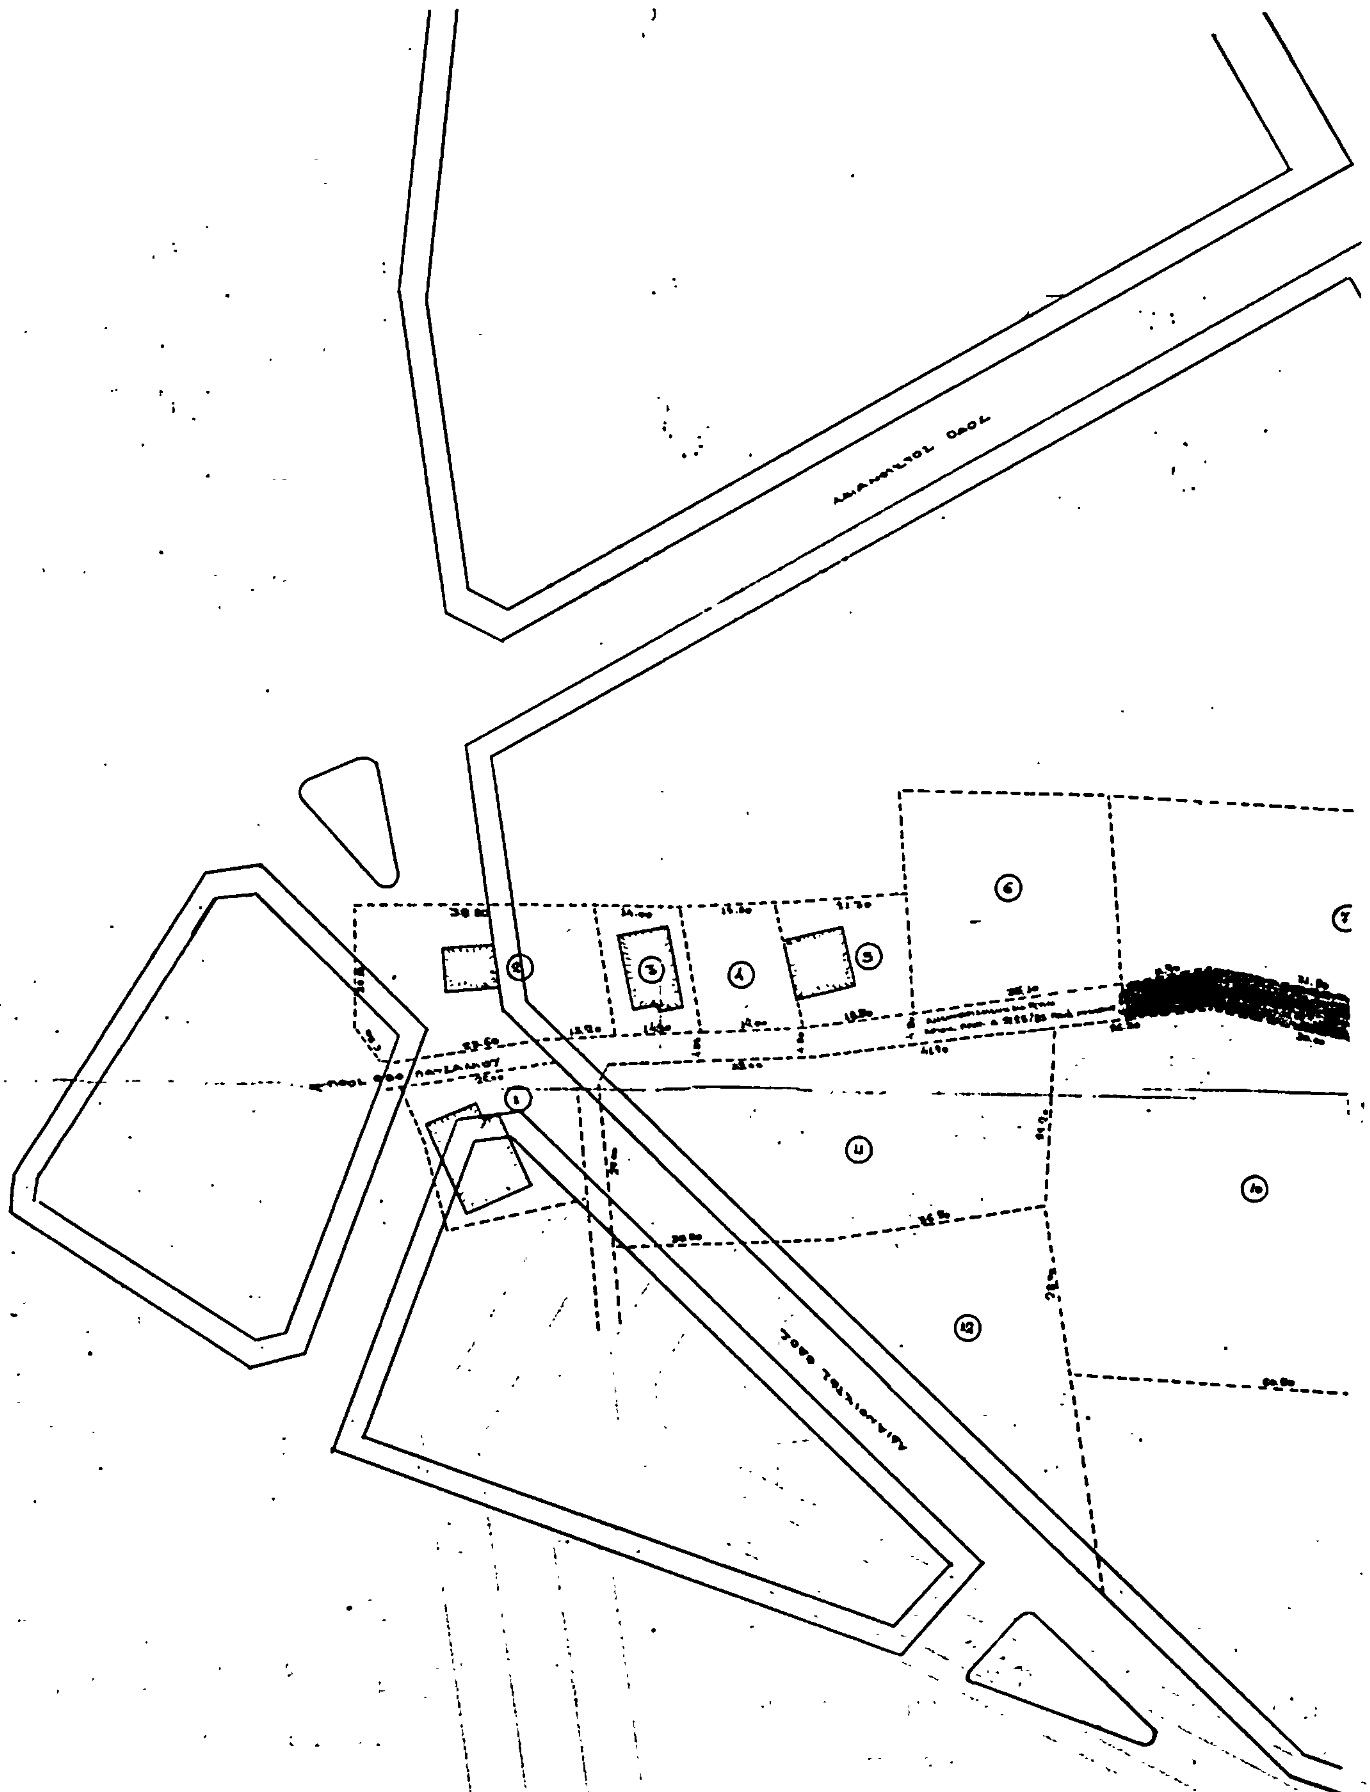

Α/Α	ΟΝΟΜΑΤΕΠΩΝΥΜΟΝ
1	[illegible] ΗΛΙΑΣ
2	ΓΙΑΝΝΟΠΟΥΛΟΣ ΔΗΜΗΤΡΙΟΣ
3	ΓΙΑΝΝΑΚΟΠΟΥΛΟΣ ΝΙΚΟΛΑΟΣ
4	ΑΣΗΜΑΚΟΠΟΥΛΟΣ ΙΩΑΝΝΗΣ
5	[illegible] ΑΛΕΞΙΟΣ
6	[illegible] ΑΝΤΩΝΙΟΣ
7.	ΚΑΝΑΚΟΠΟΥΛΟΣ ΤΗΛΕΜΑΧΟΣ
8	ΑΡΓΥΡΟΠΟΥΛΟΣ ΔΙΟΝΥΣΙΟΣ
9	ΓΙΑΝΝΑΚΟΠΟΥΛΟΣ ΔΗΜΗΤΡΙΟΣ
10.	ΑΡΓΥΡΟΠΟΥΛΟΣ ΝΙΚΟΛΑΟΣ
11	ΑΣΗΜΑΚΟΠΟΥΛΟΥ ΒΑΣΙΛΙΚΗ
12	ΑΣΗΜΑΚΟΠΟΥΛΟΣ ΒΑΣΙΛΕΙΟΣ
13	ΑΣΗΜΑΚΟΠΟΥΛΟΣ ΒΑΣΙΛΕΙΟΣ

ΤΟΠΟΓΡΑΦΙΚΟΝ ΔΙΑΓΡΑΜΜΑ ΔΙΟΔΟΥ
(ΑΠΟ [illegible]) ΕΙΣ ΠΕΡΙΟΧΗΝ [illegible] ΔΗΜΟΥ ΠΥΡΓΟΥ
ΚΛΙΜΑΞ 1:500

ΜΗΧΑΝΙΚΟΣ